新潟東港南ふ頭　平面図　S＝1/6,000

区域座標一覧表

世界測地系（測地成果2011）

No	X座標	Y座標
A	219047.739	64484.023
B	219050.679	64513.878
C	219053.619	64543.734
D	219070.280	64712.916
E	219073.220	64742.771
F	219031.816	64485.591
G	219034.756	64515.446
H	219037.696	64545.302
I	218954.101	64553.534
J	218970.761	64722.716
K	219054.357	64714.484
L	219057.297	64744.339
M	(218741.521)	(64514.178)
N	(218767.001)	(64772.926)

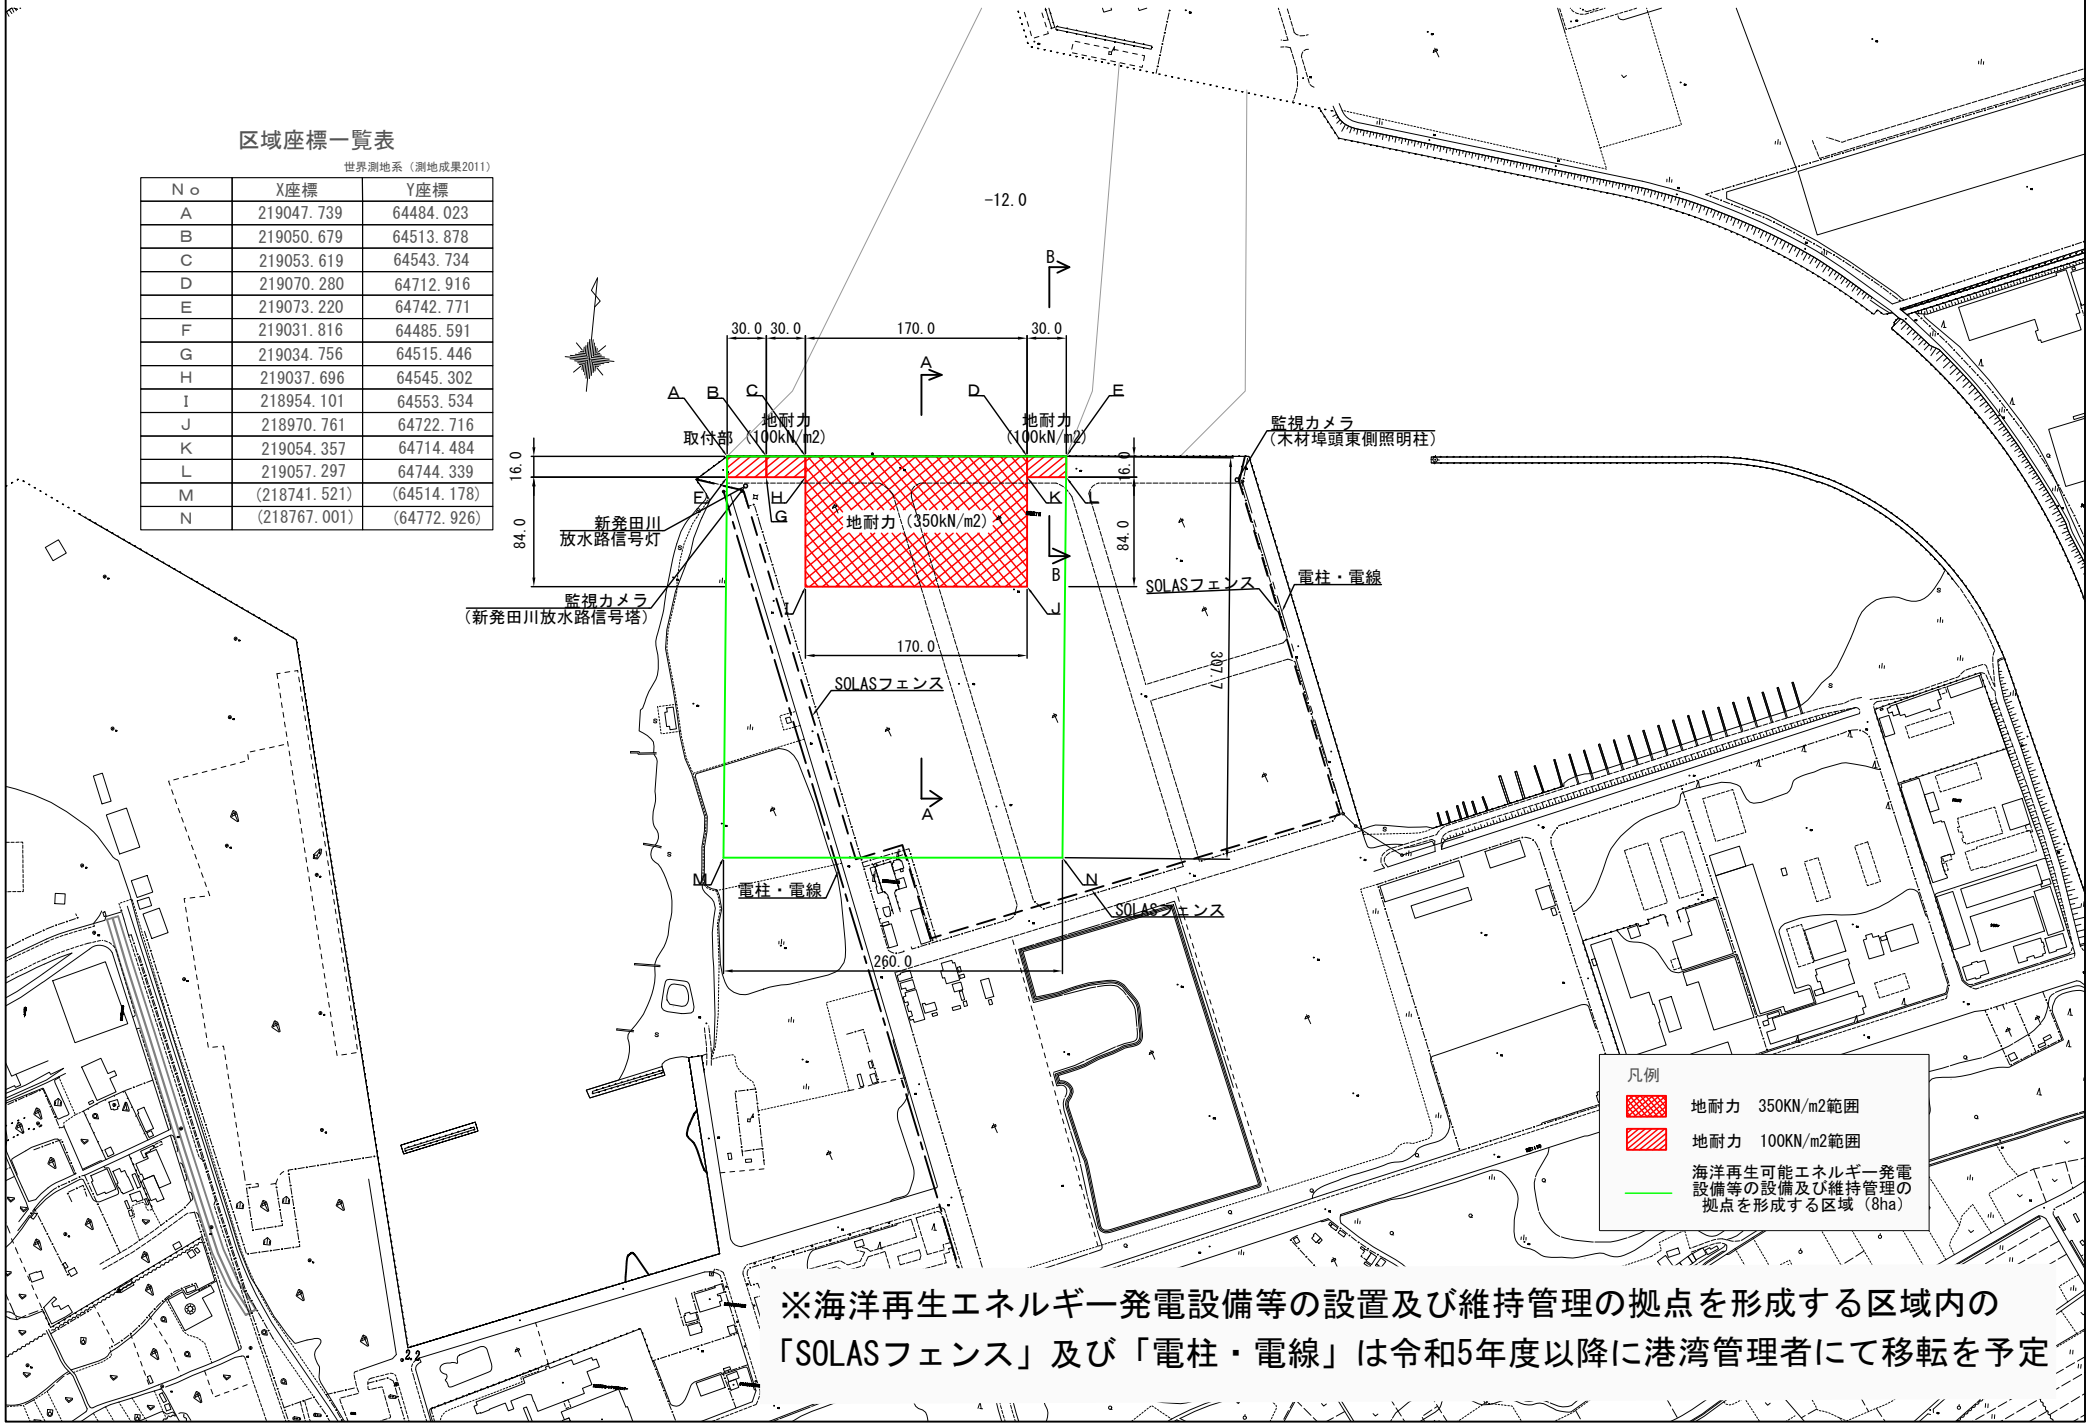

※海洋再生エネルギー発電設備等の設置及び維持管理の拠点を形成する区域内の「SOLASフェンス」及び「電柱・電線」は令和5年度以降に港湾管理者にて移転を予定

標準断面図　S=1/300

A-A断面

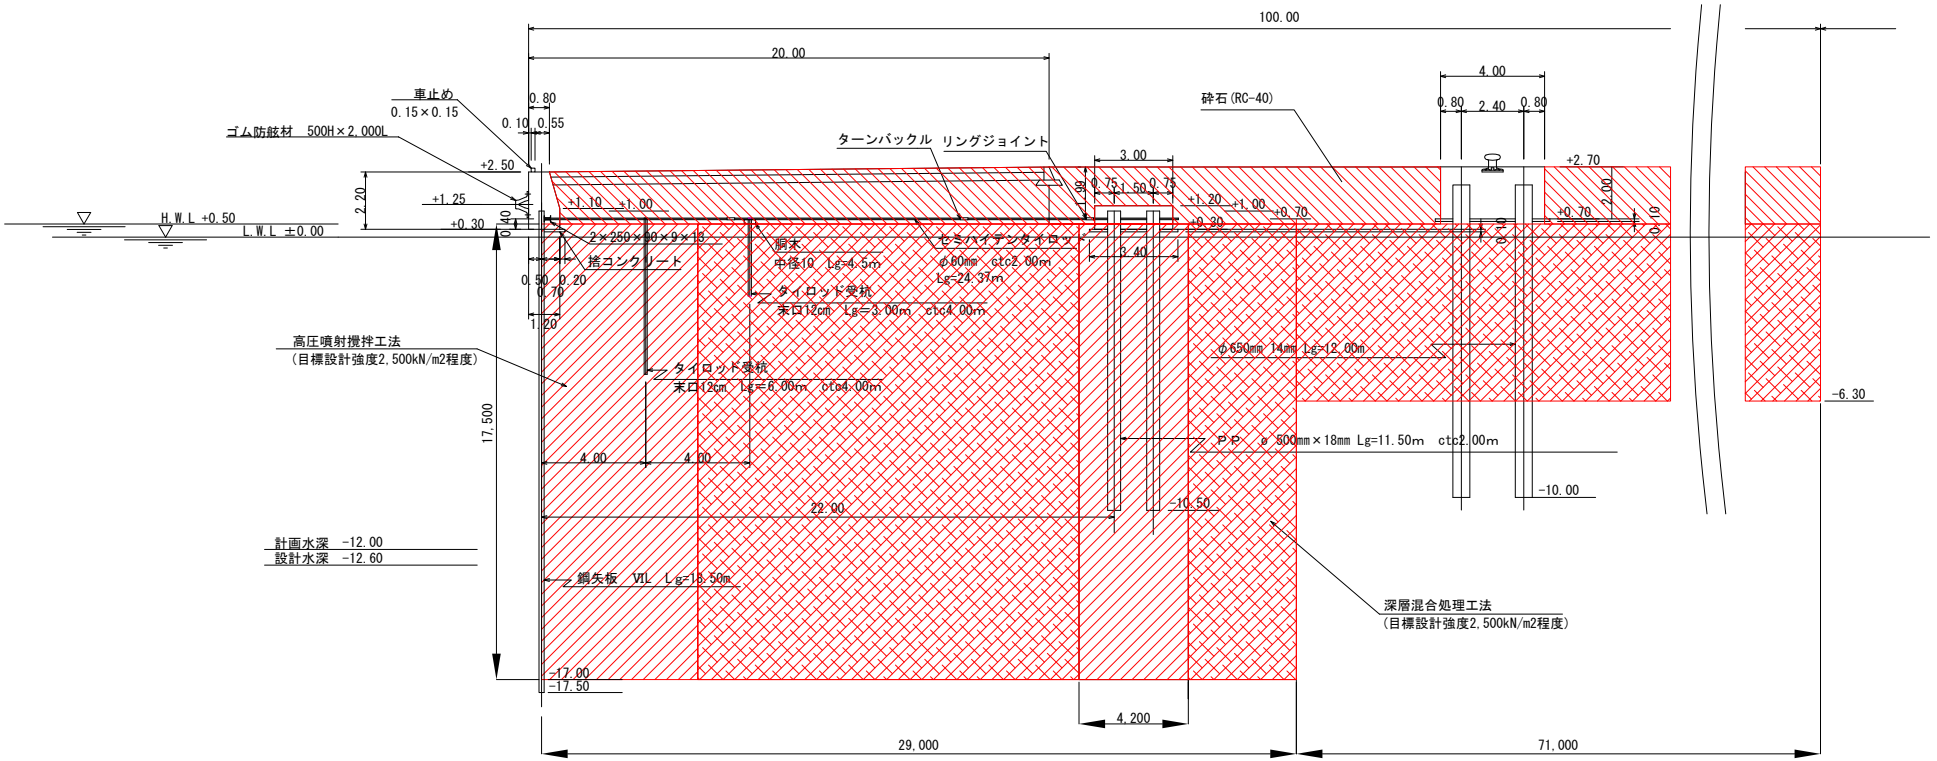

※本断面図は、概略断面であり、令和5年度に実施する基本設計により、変更となる場合がある。

凡例

- 高圧噴射撹拌工法
- 深層混合処理工法
- 碎石(RC-40)

標準断面図　S=1/300

B-B断面

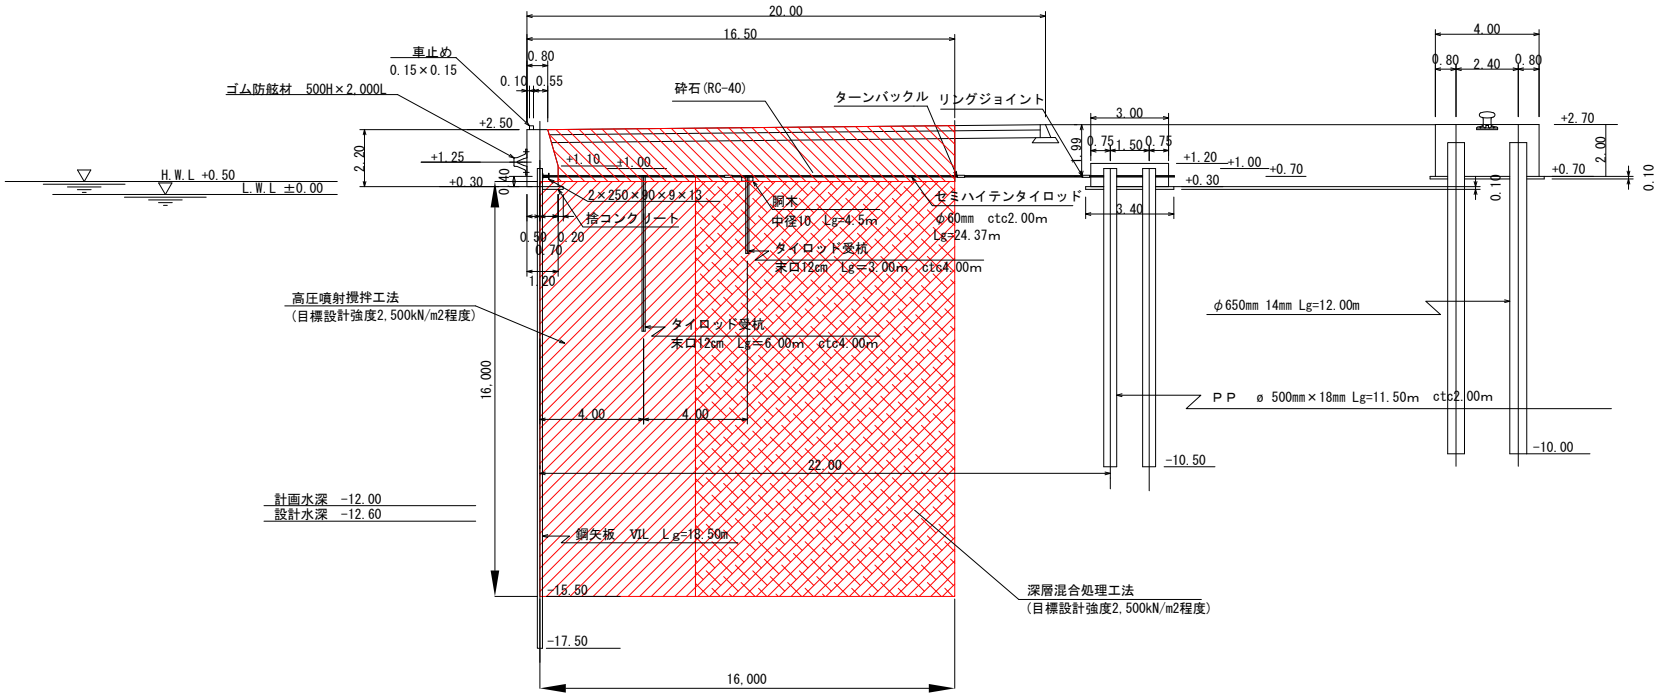

凡例

- 高圧噴射撹拌工法
- 深層混合処理工法
- 碎石(RC-40)

※本断面図は、概略断面であり、令和5年度に実施する基本設計により、変更となる場合がある。