


# 敦賀港平面図

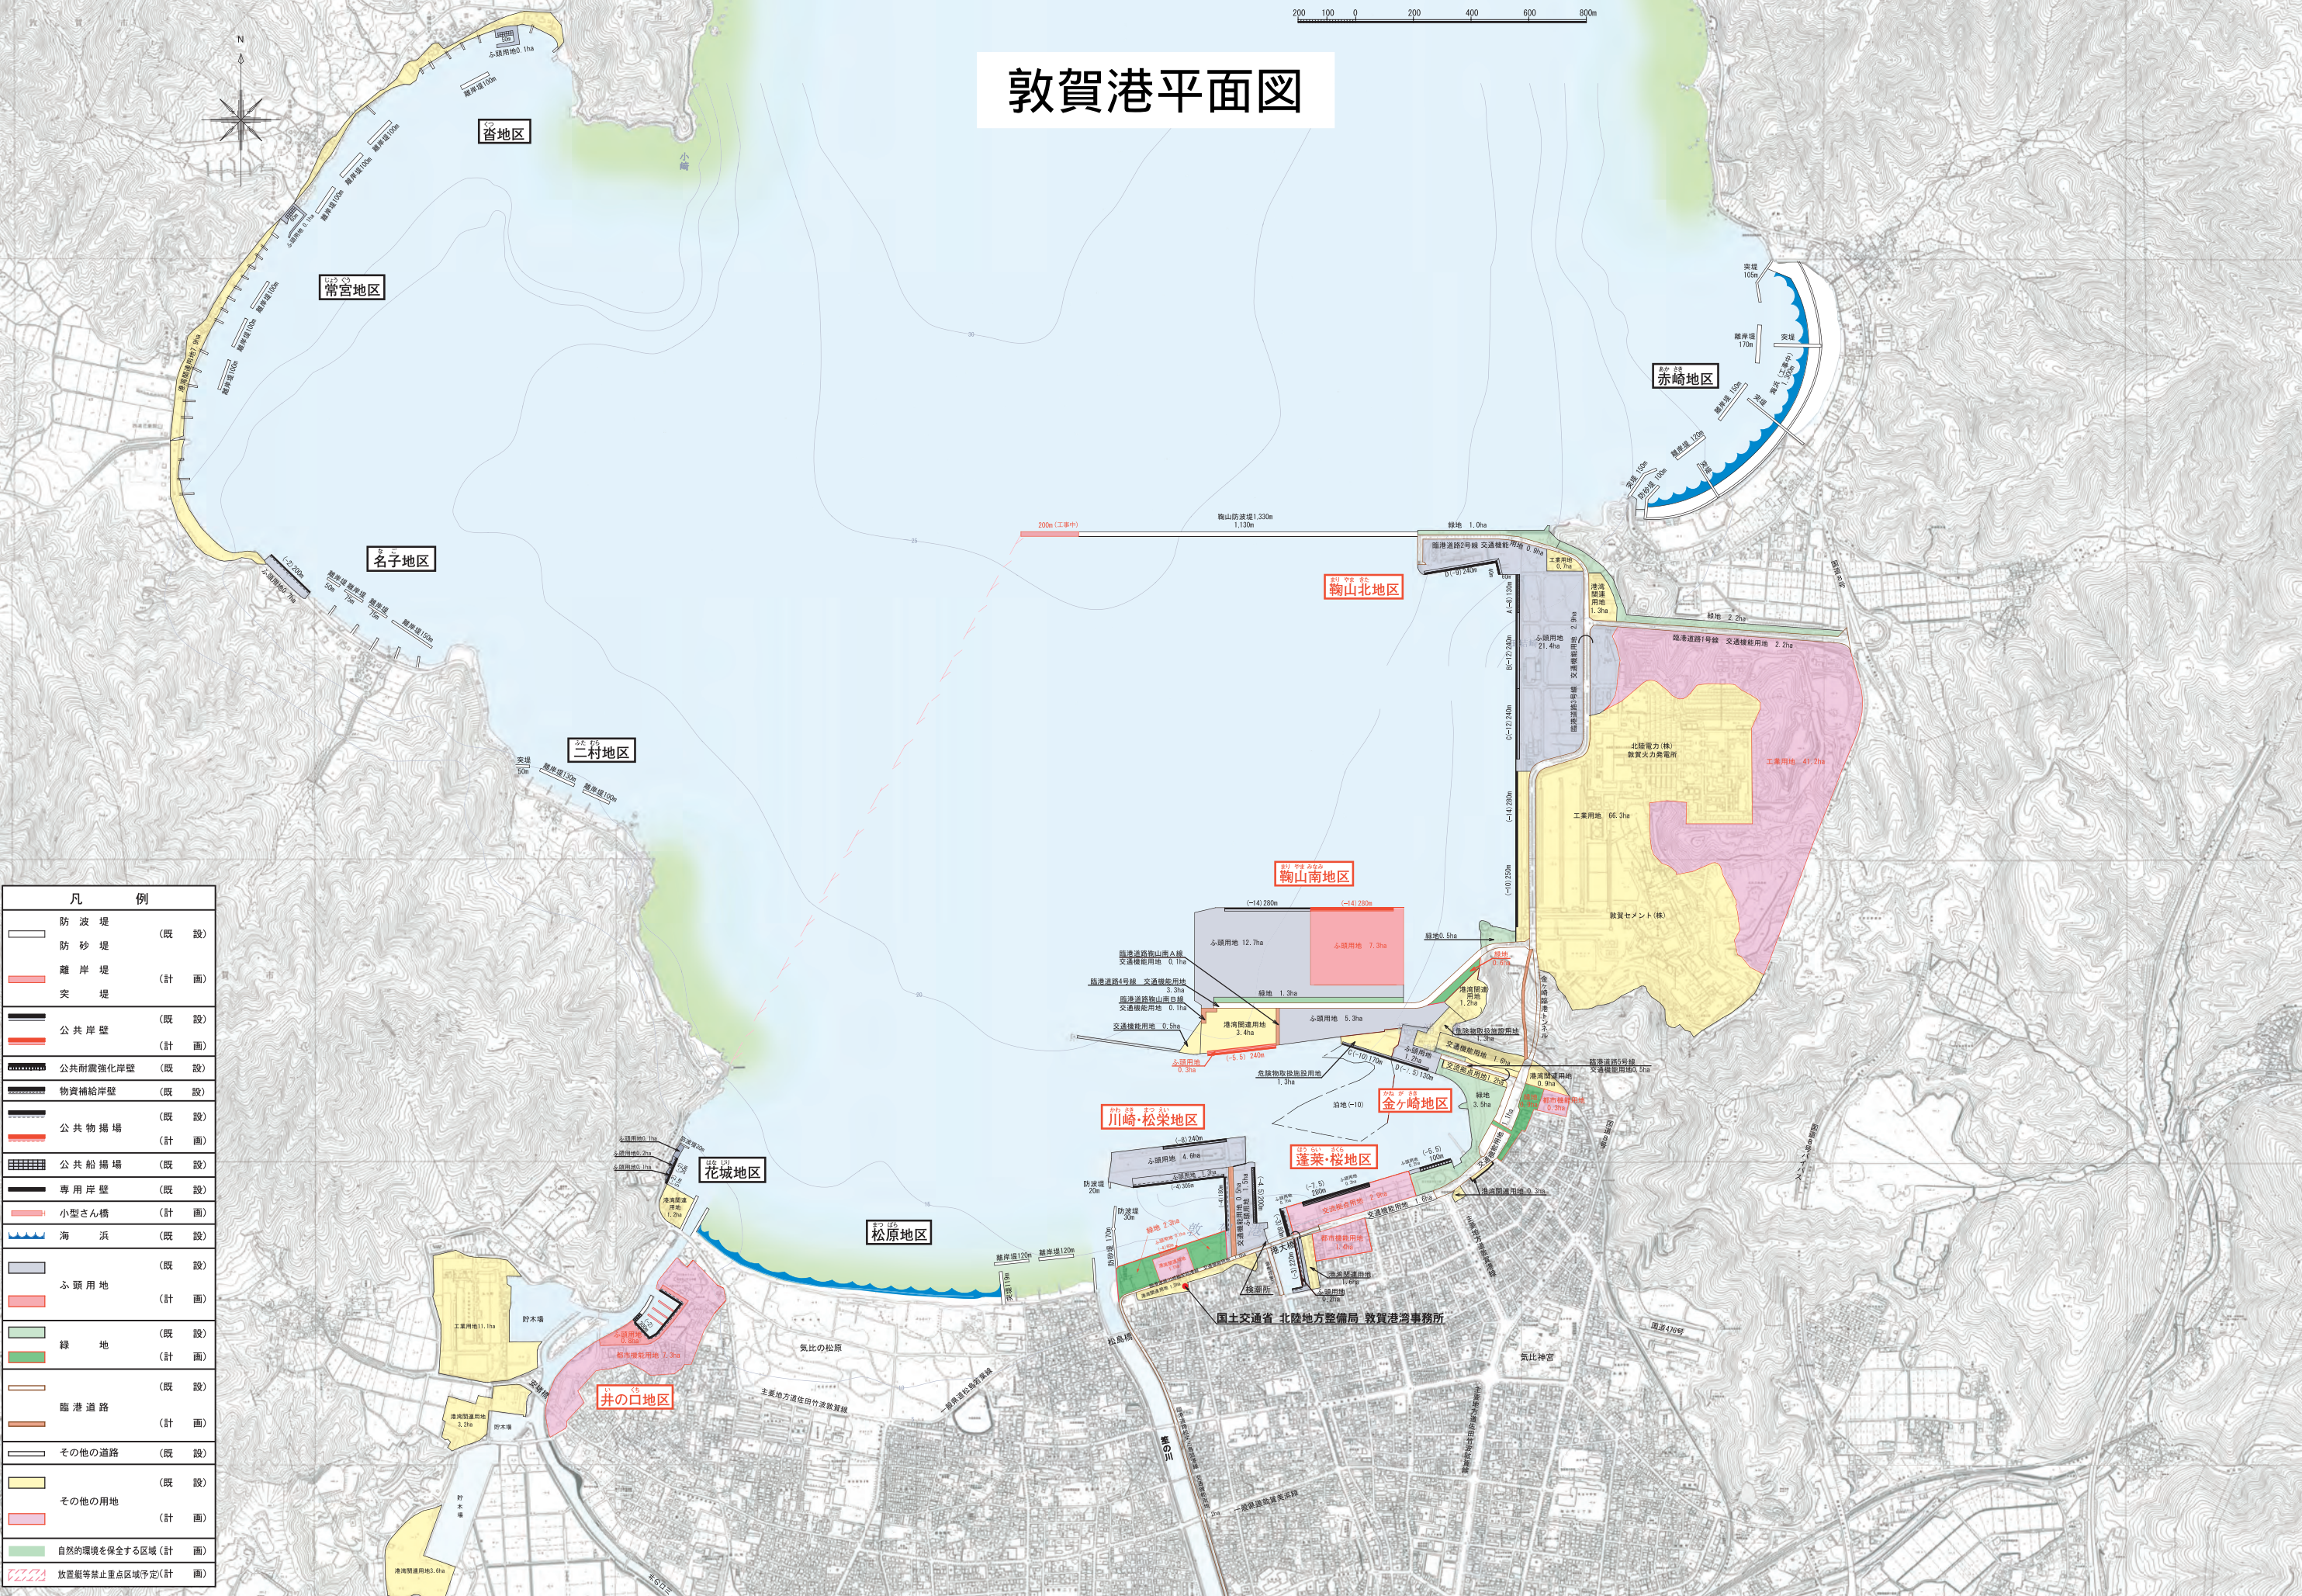

凡 例	
	防波堤 (既設)
	防砂堤 (既設)
	離岸堤 (計画)
	突堤 (既設)
	公共岸壁 (既設)
	公共岸壁 (計画)
	公共耐震強化岸壁 (既設)
	物資補給岸壁 (既設)
	公共物揚場 (既設)
	公共物揚場 (計画)
	専用岸壁 (既設)
	小型さん橋 (計画)
	海浜 (既設)
	ふ頭用地 (既設)
	ふ頭用地 (計画)
	緑地 (既設)
	緑地 (計画)
	臨港道路 (既設)
	臨港道路 (計画)
	その他の道路 (既設)
	その他の用地 (既設)
	その他の用地 (計画)
	自然的環境を保全する区域 (計画)
	放置型等禁止重点区域(予定) (計画)