


# 新潟港東港区平面図

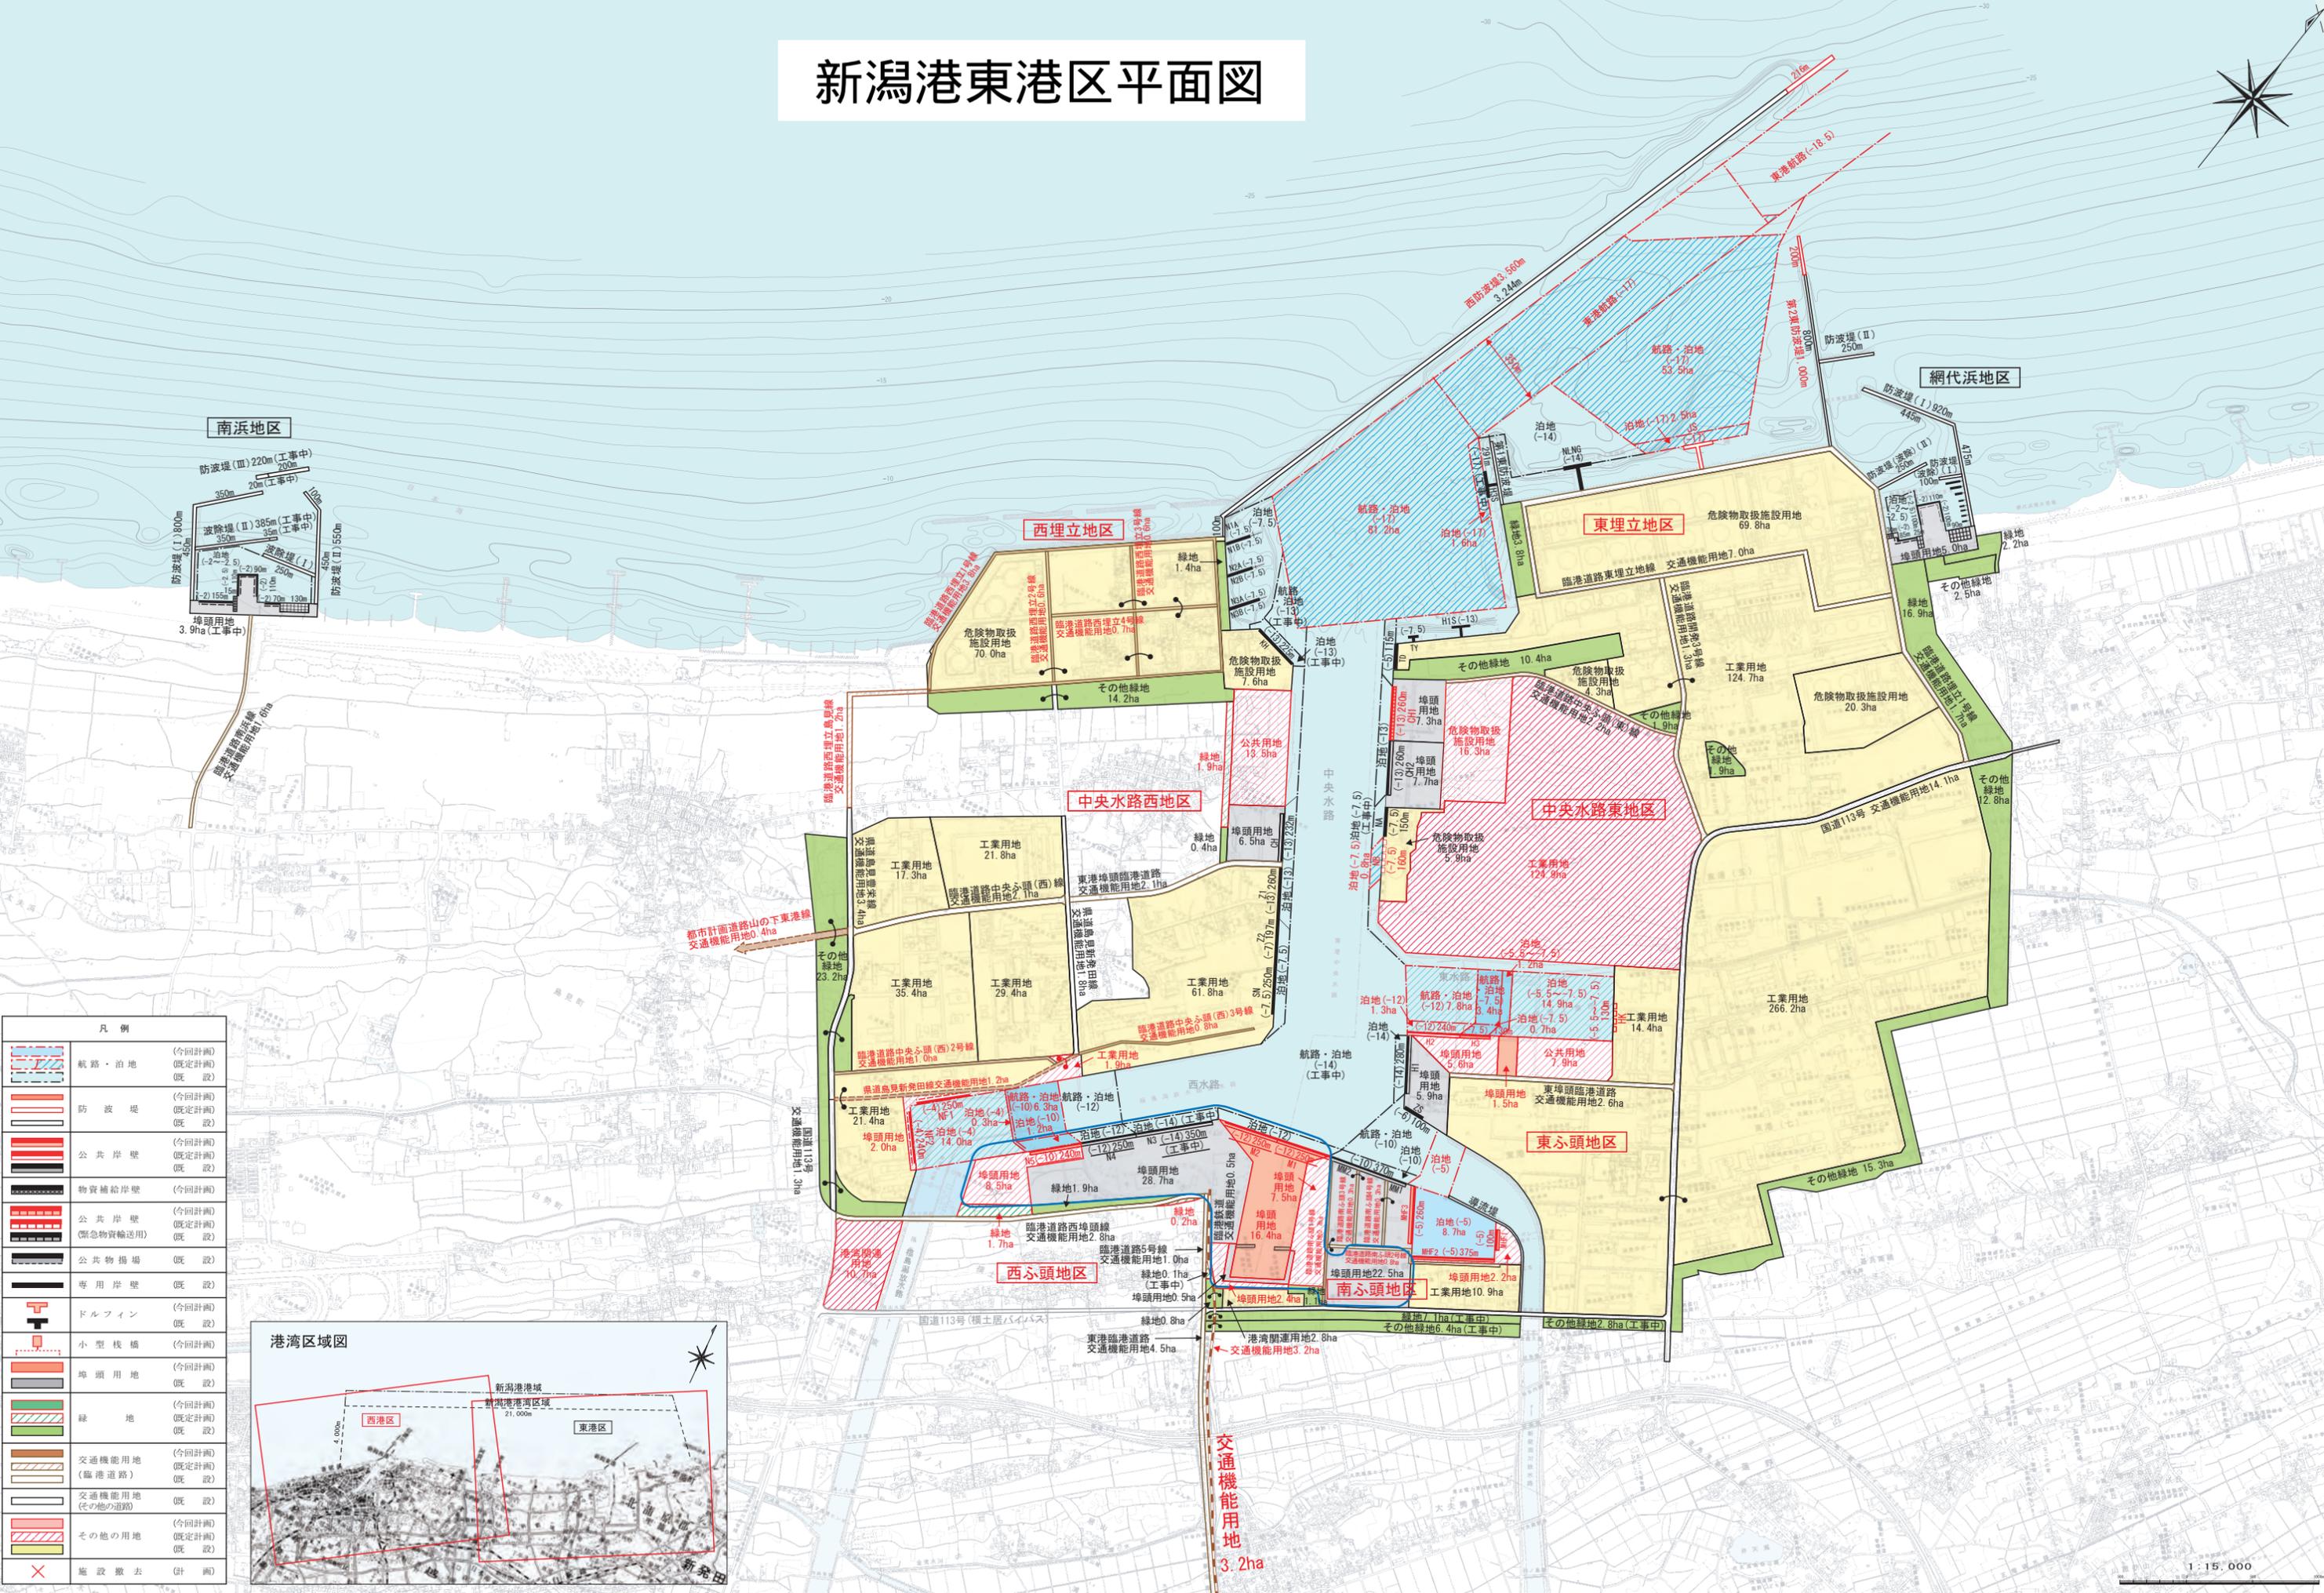

凡例	
	航路・泊地 (今回計画) (既定計画) (既設)
	防波堤 (今回計画) (既定計画) (既設)
	公共岸壁 (今回計画) (既定計画) (既設)
	物資補給岸壁 (今回計画)
	公共岸壁 (今回計画) (既定計画) (既設) (緊急物資輸送用)
	公共物揚場 (既設)
	専用岸壁 (既設)
	ドルフィン (今回計画) (既定計画) (既設)
	小型棧橋 (今回計画)
	埠頭用地 (今回計画) (既設)
	緑地 (今回計画) (既定計画) (既設)
	交通機能用地 (今回計画) (既定計画) (既設) (臨港道路)
	交通機能用地 (今回計画) (既定計画) (既設) (その他の道路)
	その他の用地 (今回計画) (既定計画) (既設)
	施設撤去 (計画)

